

2025年 6月 吉日

株式会社第一テクノ  
代表取締役社長 北島 久夫

## 下水道展 '25 大阪 出展の案内

拝啓 向暑の候、皆様におかれましては、ますますご繁益のこととお慶び申し上げます。  
平素はひとかたならぬ御愛顧を賜り厚く御礼申し上げます。

2025年7月29日より【下水道展 '25 大阪】が開催されます。本年も当社出展いたします。

本年は、長年下水道事業に携わってきたノウハウを生かし開発した監視システム『遠眼警備隊Ⅱ』、  
ご好評いただいている液晶タッチパネル採用の高機能マンホールポンプ制御盤や、非常用発電機付ポンプ制御盤、  
- 停電時/浸水時マンホールポンプ起動支援システム、浮力式防水板、(実機展示)、防油提一体型屋外貯蔵タンクなど防  
災用設備の他、水処理製品模型の展示も行います。

来場者様方のスムーズな入場のため、下水道展ホームページでの来場事前登録を推進しております。

是非、御来場お待ち申し上げます。

敬具

防災・減災・備え  
あなたの暮らしを、  
「第一」に。



ブースイメージ図

開催期間	2025年7月29日(火)~8月1日(金) 4日間
開催時間	午前10:00~午後5:00 (初日は午前10:30~午後5:00、最終日は午前10:00~午後4:00)
会場	インテックス大阪 〒559-0034 大阪府大阪市住之江区南港北1-5-102
弊社ブース	5号館Aゾーン(開催案内の配置図をご参照ください)


# 下水道展

## 25 大阪


インテックス大阪 1-5号館 出展スペース配置図  
 Scale=1/500【A1出力】、1/1000【A3出力】

■このレイアウトは、04月22日(水)現在のレイアウトです。  
 今後、出展状況などにより変更になる場合がございます。予めご了承ください。  
 ※防犯上の理由から、本図面を展示会関係者以外の方にコピーして配布をされたり、  
 自社サイトで公開することはご遠慮ください。

- 下水処理ゾーン
- 管路資器材ゾーン
- 維持管理ゾーン
- 建設ゾーン
- 設計・測量ゾーン
- その他ゾーン
- 一般来場者向けゾーン

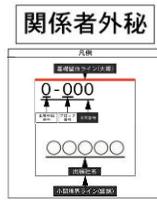

5号館 Aゾーン (株)第一テクノ

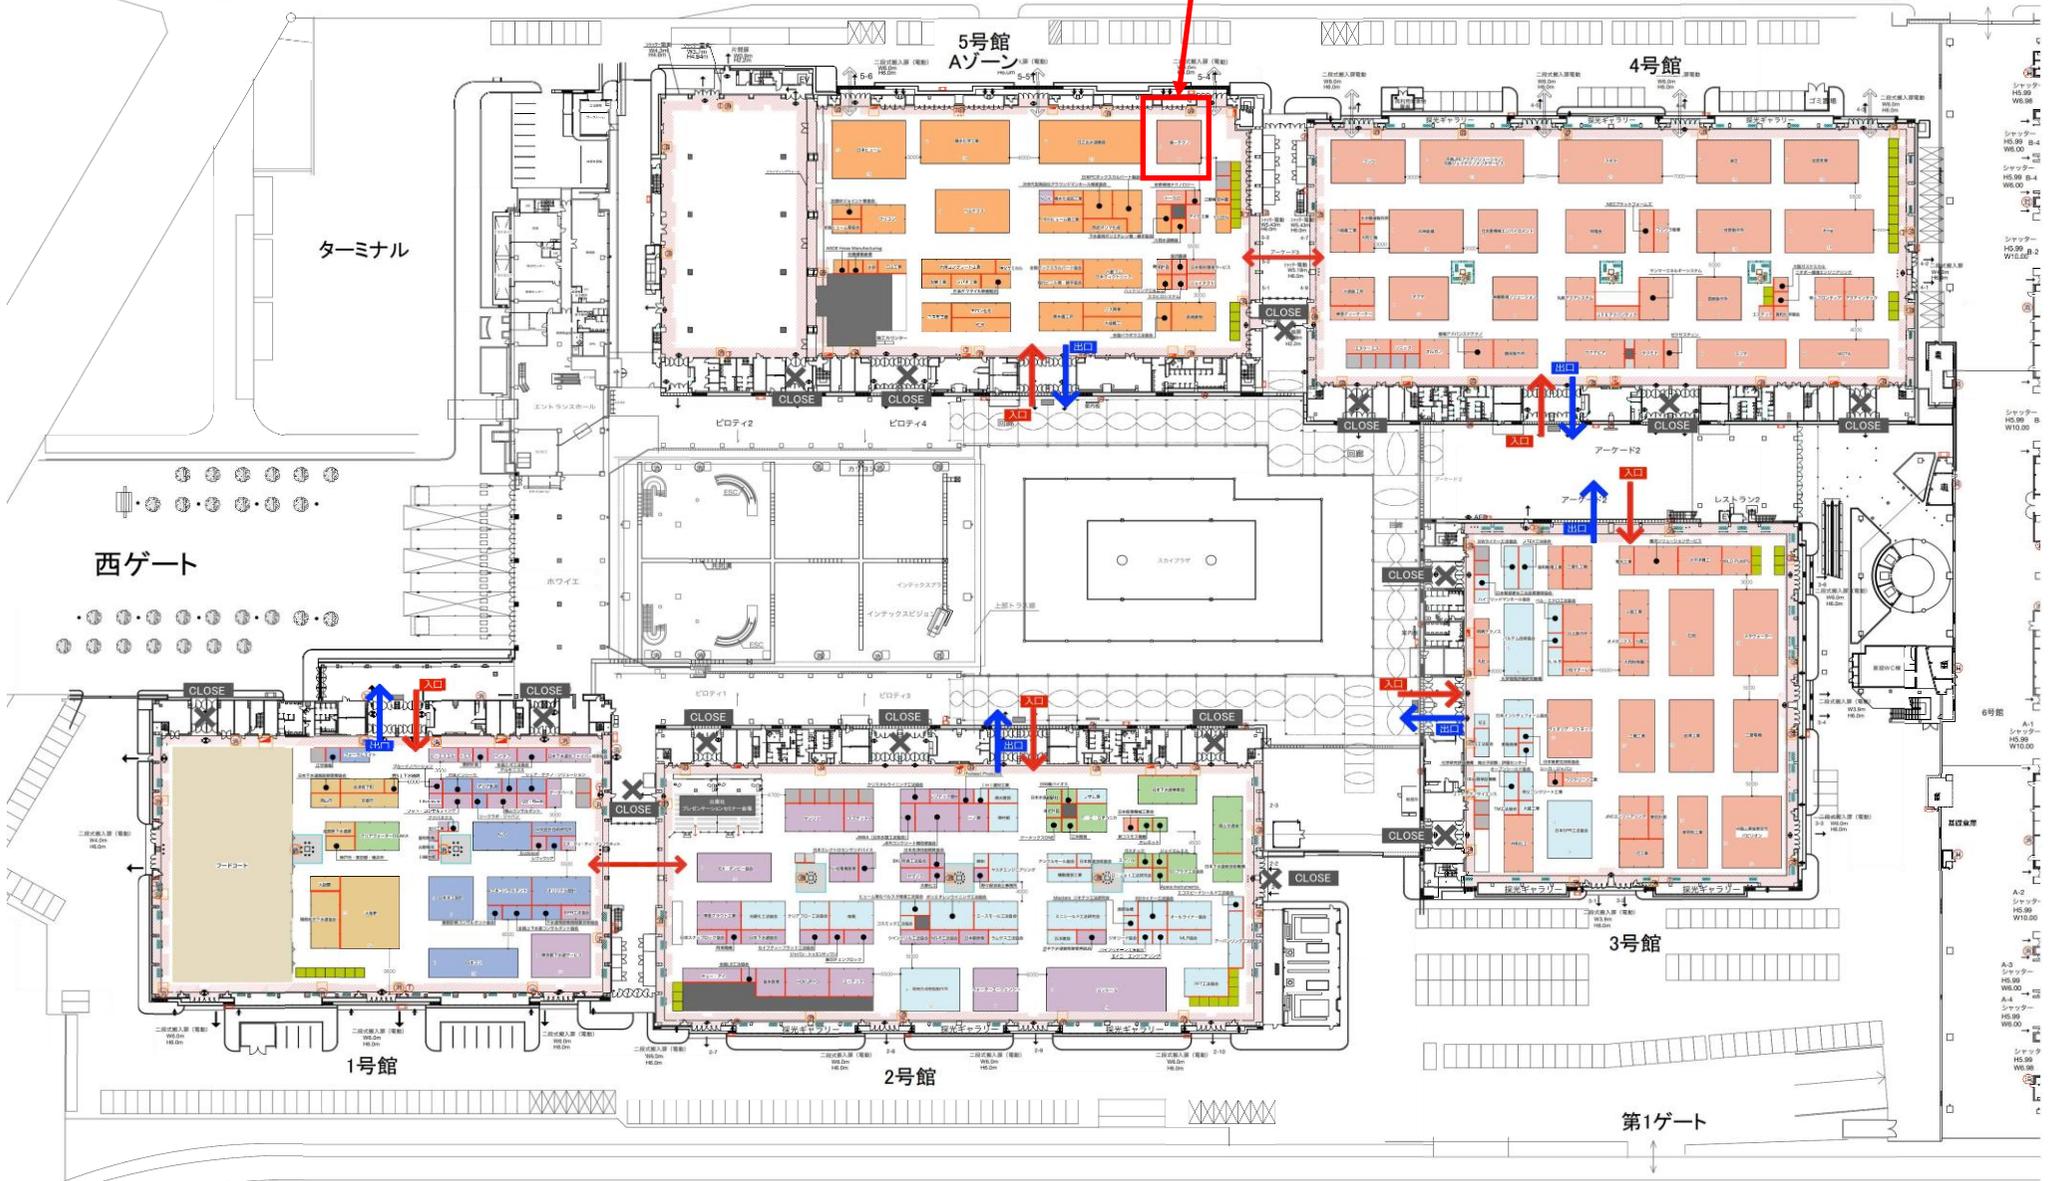

- シャッター HS.99 WS.98
- シャッター HS.99 B-4 WS.00
- シャッター HS.99 B-4 WS.00
- シャッター HS.99 B-2 WS.00
- シャッター HS.99 WS.00
- A-1 シャッター HS.99 WS.00
- A-2 シャッター HS.99 WS.00
- A-3 シャッター HS.99 WS.00
- A-4 シャッター HS.99 WS.00
- シャッター HS.99 WS.98